



"Casa Blanca"

à Dinard

Maître d'ouvrage: SNC Batimalo
23, bd de la Tour d'Auvergne
35409 SAINT MALO

APPARTEMENT: T2 - 01 RDC

Surface habitable : 41,36 m²


Séjour - Cuisine	24,40
Chambre	11,56
SDE	4,21
WC	1,19
41,36 m²	

Terrasse 6,51

Jardin

Balcon

TMA

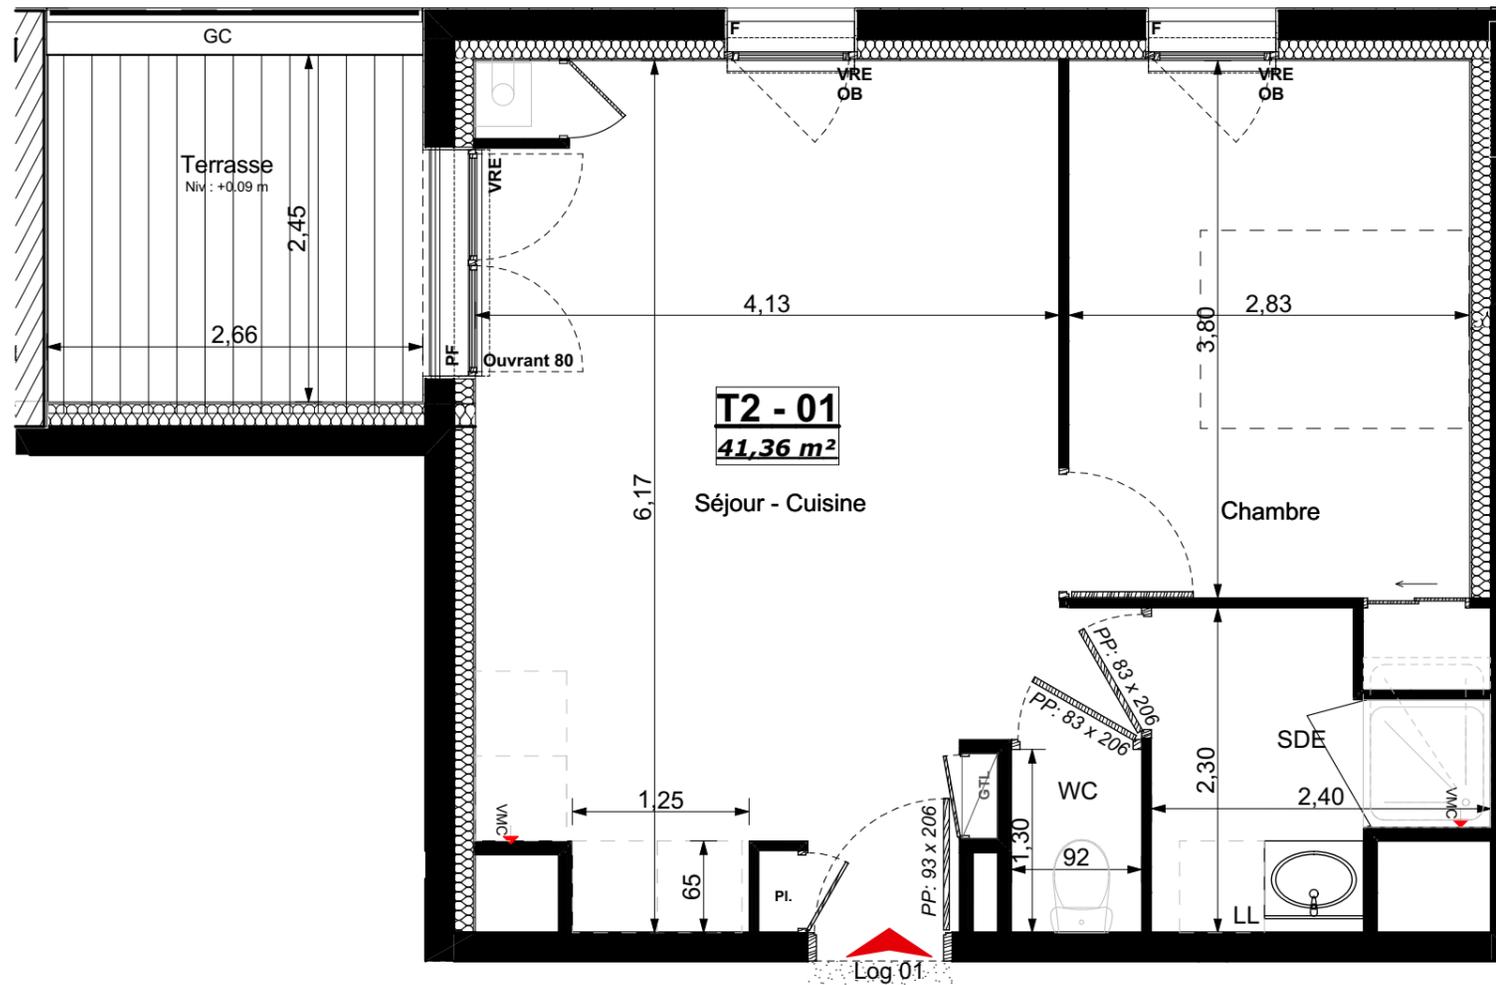

Plan d'ensemble

10/10/2019

 Faux plafond

Les cotes et surfaces indiquées peuvent varier légèrement en fonction des impératifs de construction.
Des modifications mineures ou des aménagements de détails nécessaires pour des raisons d'ordre technique ou administratif pourront être reportés sur les plans.

L'emplacement des éviers et appareils électroménagers est donné à titre indicatif.

